




Optie RG231:
 - Dicht maken onderzijde raamkozijn.
 - Onderkant tussenkalf: 995 MM + Peil

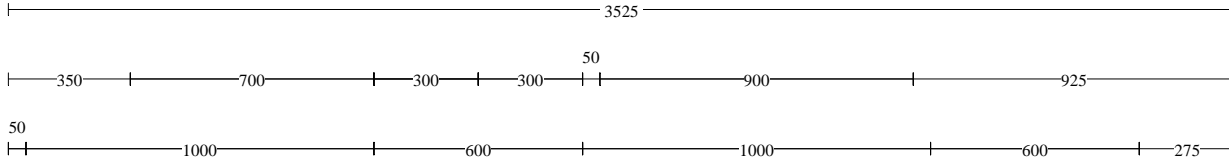



WANDAANZICHT A

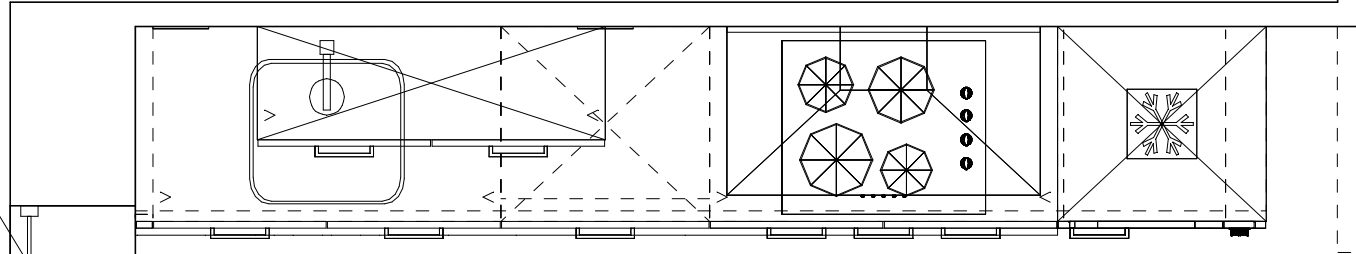

Optie K010:
 kopsewand keuken
 mogelijk ca. 65 cm,
 verdiepingshoog.
 Bij alle woningen mogelijk

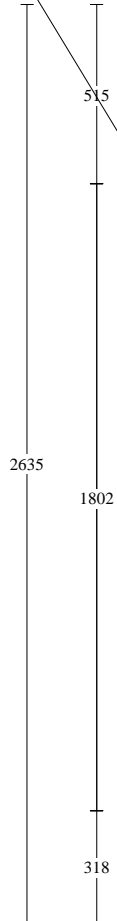

- Hoogte Kozijnsparing: 2525 MM + Peil
 - Raamkozijn tot aan vloerniveau

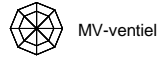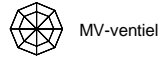

0-Tekening
 Gouwse Tuinen (fase 2)

Bouwnummers getekend: 57, 59, 60, 61, 64
 Bouwnummers gespiegeld: 58, 62, 63, 65


**let op! Deze ruimte wordt verwarmd door vloerverwarming
 uitgezonderd onder de basis keuken.**

DRAAIKIEPRAAM

WCD huishoudelijk
 300 MM + vl

Begin raamkozijn
 bij bnr. 57 en 65

Voortman Projecten Nijverheidsstraat 42 7461 AE RIJSSEN 0548-515055	Klant: Boele & van Eesteren B.V. Referentienr.: Bnrs. 57, 58, 59, 60, 61, 62, 63, 64, 65 - Rechte Adviseur: Roy Nijmeijer Datum: 24/4/19	Merk: Novitelli Programma: NEO C353 Kleur: 108 - Wit glanzend Greep: 438 - Greep 160 mm	Deze tekening is een schets van de werkelijkheid en is bedoeld om een redelijk overzicht te geven. Aan deze tekening kunnen geen rechten worden ontleend.
--	---	--	---

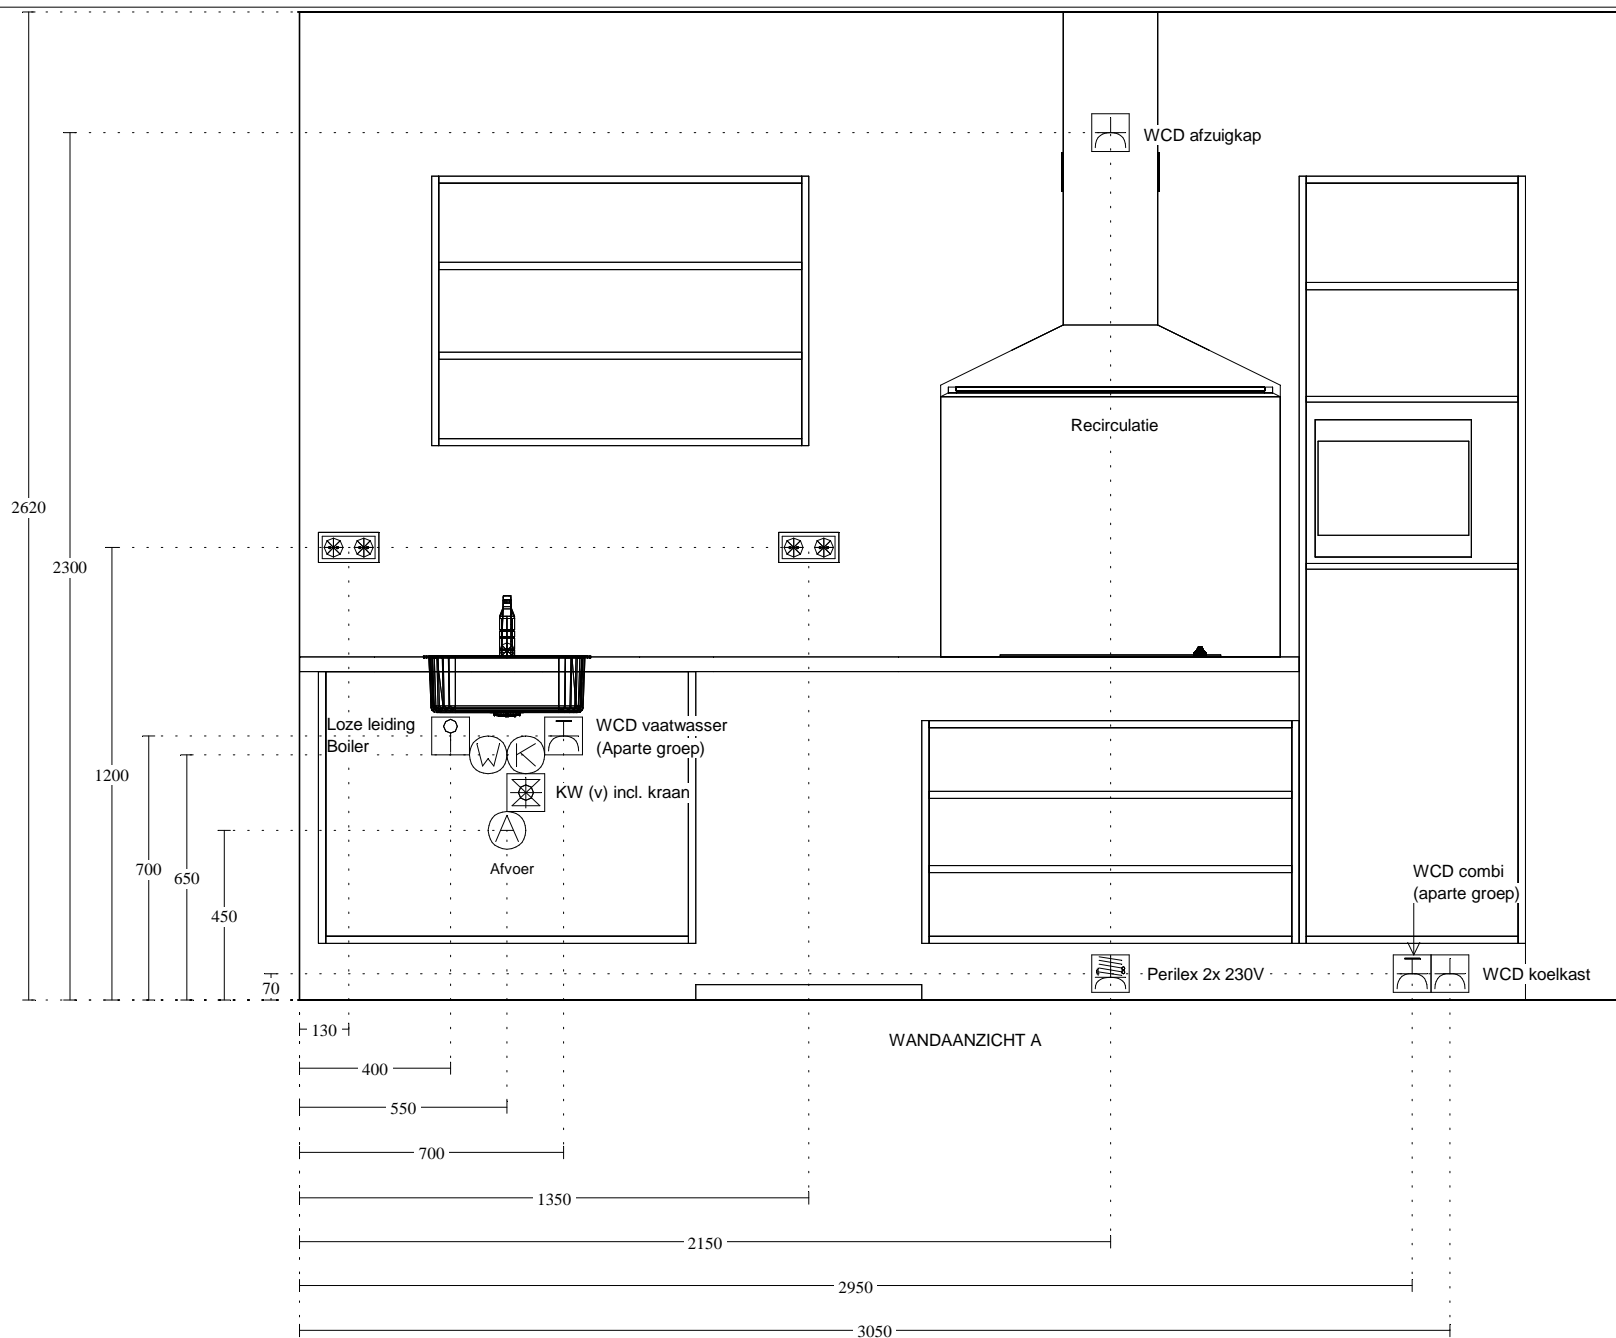


Voortman Projecten
 Nijverheidsstraat 42
 7461 AE RIJSSEN
 0548-515055

Klant: Boele & van Eesteren B.V.
 Referentienr.: Bnrs. 57, 58, 59, 60, 61, 62, 63, 64, 65 - Rechte
 Adviseur: Roy Nijmeijer
 Datum: 24/4/19


Merk: Novitelli
 Programma: NEO C353
 Kleur: 108 - Wit glanzend
 Greep: 438 - Greep 160 mm

Deze tekening is een schets van de werkelijkheid
 en is bedoeld om een redelijk overzicht te geven.
 Aan deze tekening kunnen geen rechten worden ontleend.

Optie RG231: Colorbel
 - Dicht maken onderzijde raamkozijn.
 - Onderkant tussenkalf: 990 MM + Peil

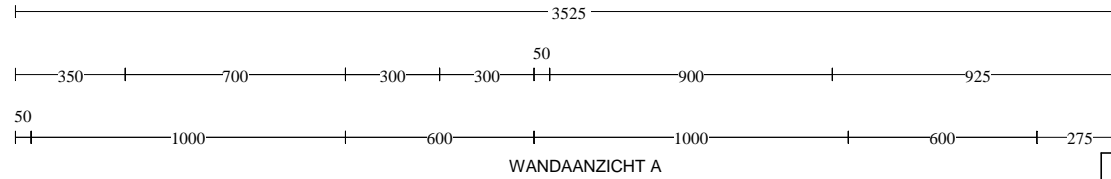


WANDAANZICHT A

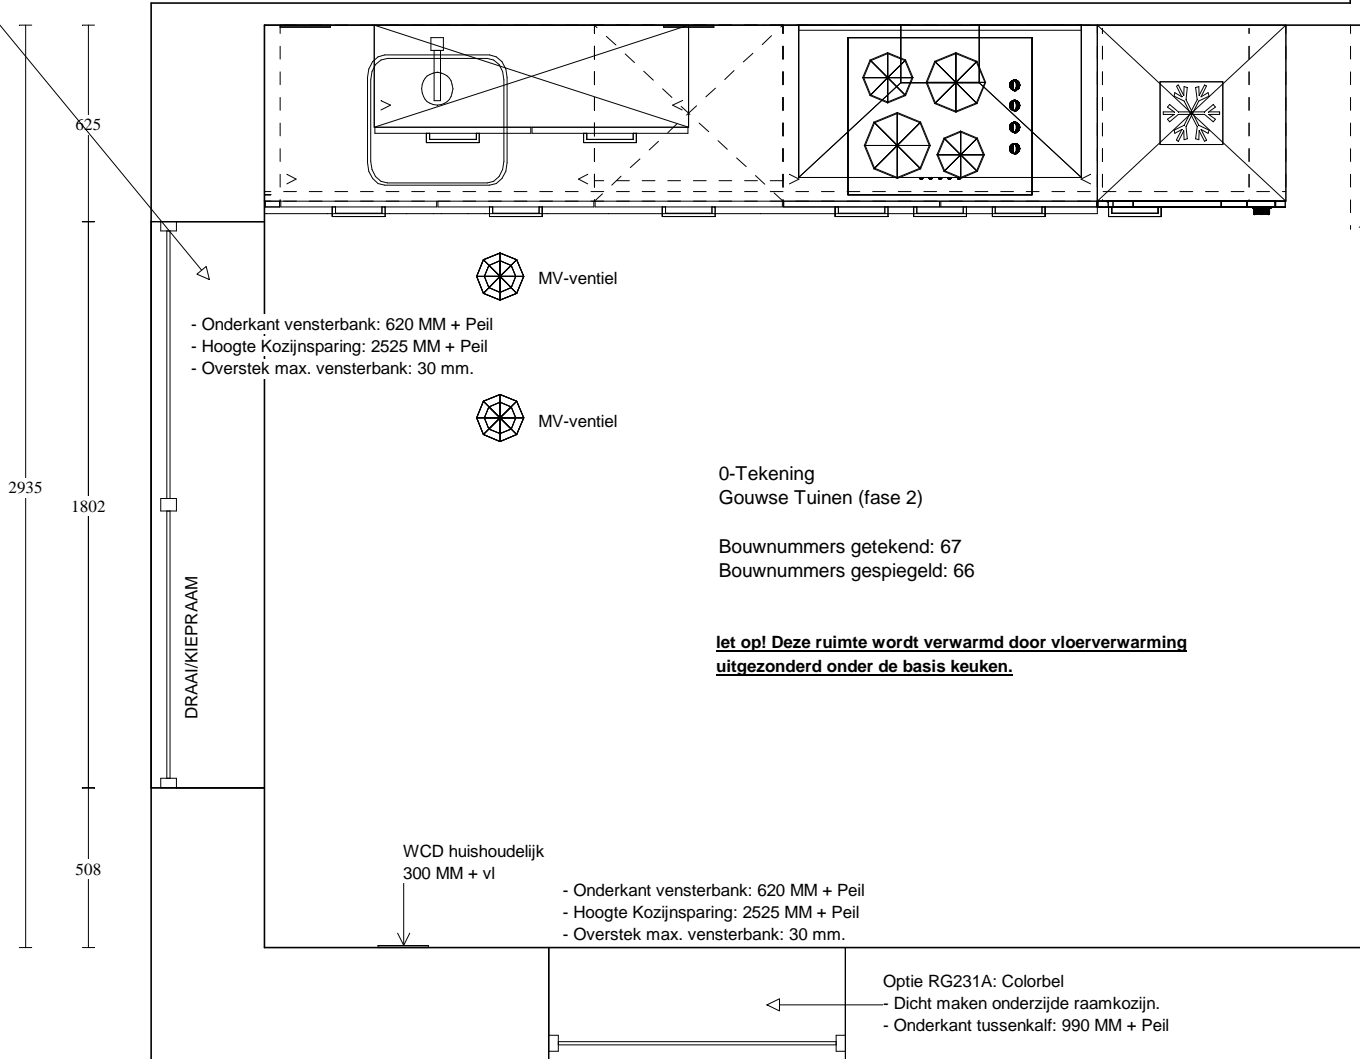


DRAAI/KIEPRAAM

- Onderkant vensterbank: 620 MM + Peil
 - Hoogte Kozijnsparing: 2525 MM + Peil
 - Overstek max. vensterbank: 30 mm.

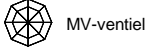

MV-ventiel

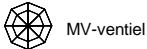

MV-ventiel

0-Tekening
 Gouwse Tuinen (fase 2)


Bouwnummers getekend: 67
 Bouwnummers gespiegeld: 66

**let op! Deze ruimte wordt verwarmd door vloerverwarming
 uitgezonderd onder de basis keuken.**


WCD huishoudelijk
 300 MM + vl

- Onderkant vensterbank: 620 MM + Peil
 - Hoogte Kozijnsparing: 2525 MM + Peil
 - Overstek max. vensterbank: 30 mm.

Optie RG231A: Colorbel
 - Dicht maken onderzijde raamkozijn.
 - Onderkant tussenkalf: 990 MM + Peil

 

Voortman Projecten Nijverheidsstraat 42 7461 AE RIJSSEN 0548-515055	Klant: Boele & van Eesteren B.V. Referentienr.: Bnrs. 66, 67 - Rechte keuken Adviseur: Roy Nijmeijer Datum: 24/4/19	Merk: Novitelli Programma: NEO C353 Kleur: 108 - Wit glanzend Greep: 438 - Greep 160 mm	Deze tekening is een schets van de werkelijkheid en is bedoeld om een redelijk overzicht te geven. Aan deze tekening kunnen geen rechten worden ontleend.
--	--	--	---

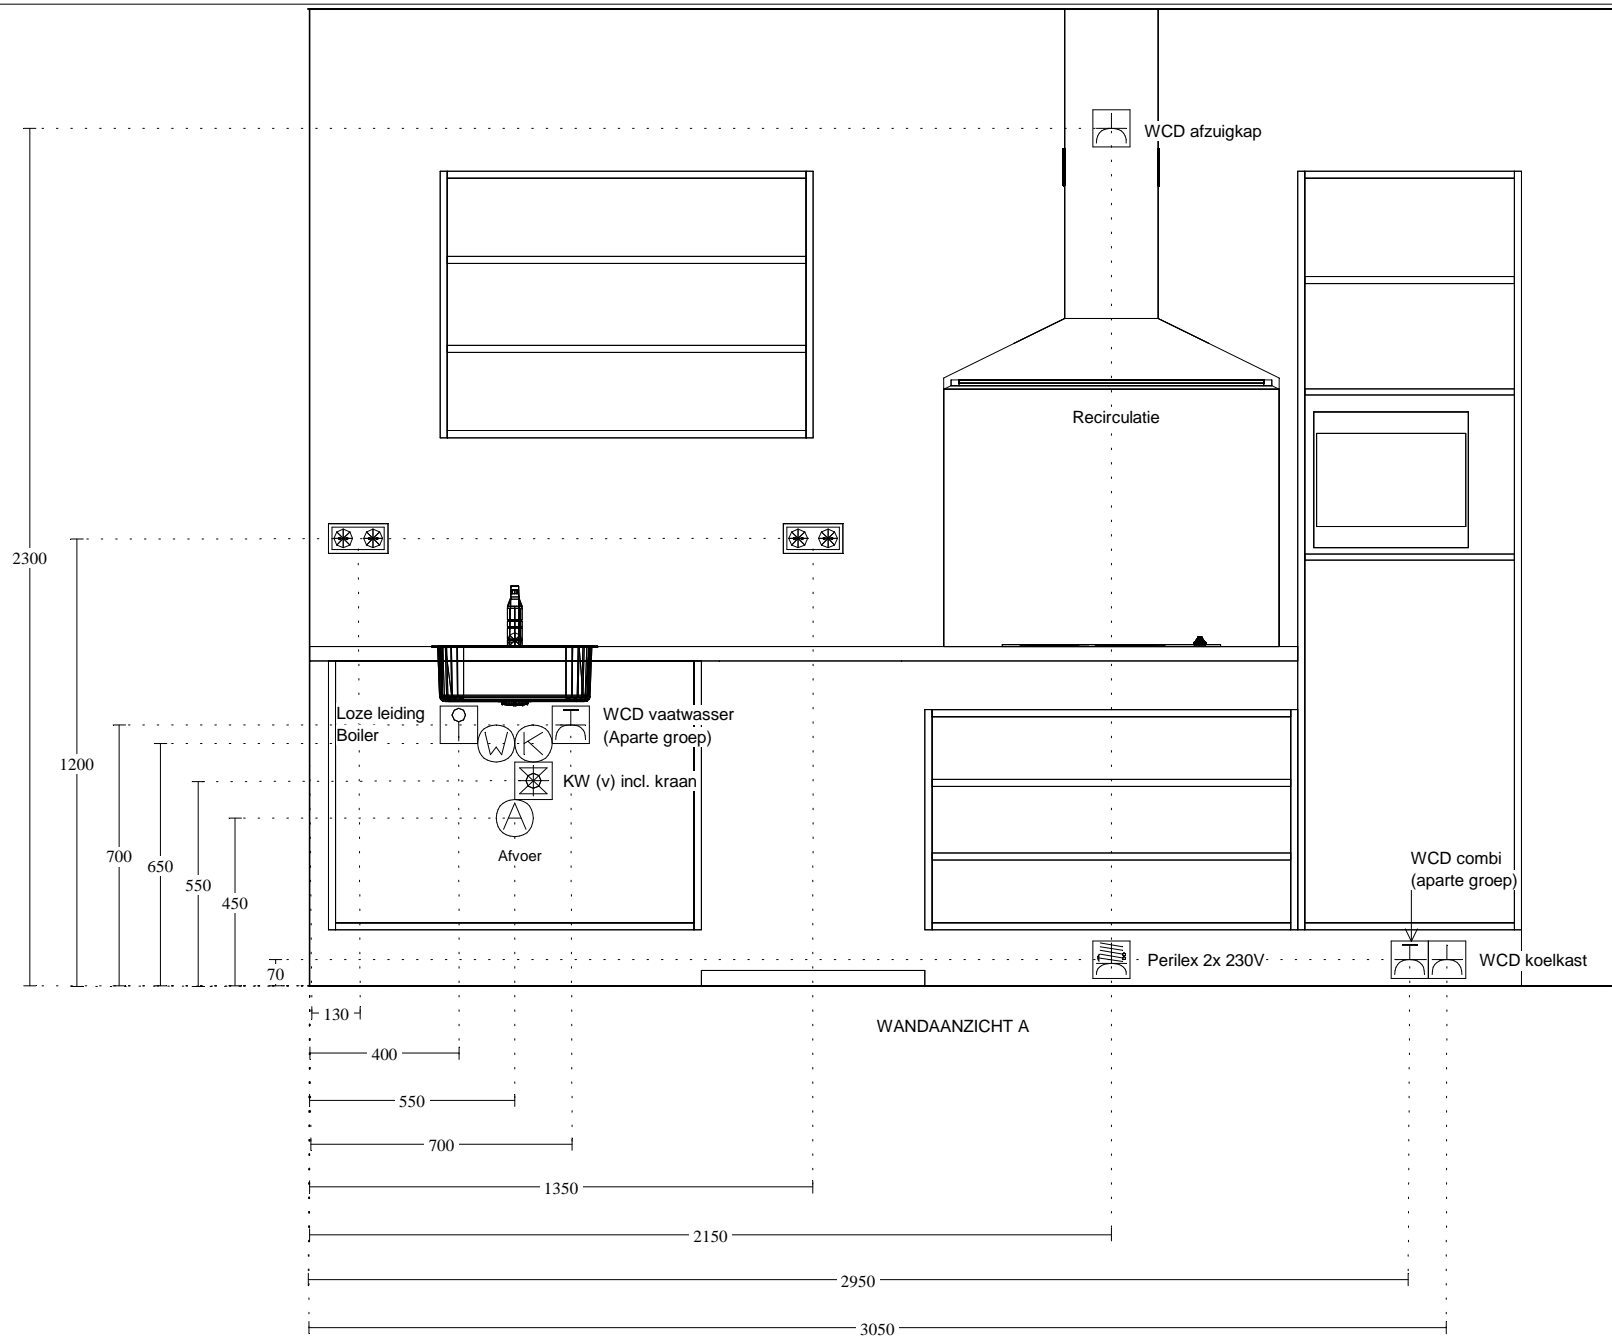


Voortman Projecten
 Nijverheidsstraat 42
 7461 AE RIJSSEN
 0548-515055


Klant: Boele & van Eesteren B.V.
 Referentienr.: Bnrs. 66, 67 - Rechte keuken
 Adviseur: Roy Nijmeijer
 Datum: 24/4/19

Merk: Novitelli
 Programma: NEO C353
 Kleur: 108 - Wit glanzend
 Greep: 438 - Greep 160 mm

Deze tekening is een schets van de werkelijkheid
 en is bedoeld om een redelijk overzicht te geven.
 Aan deze tekening kunnen geen rechten worden ontleend.

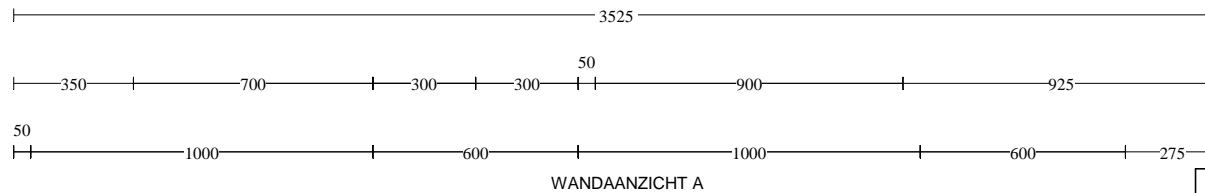

WANDAANZICHT A

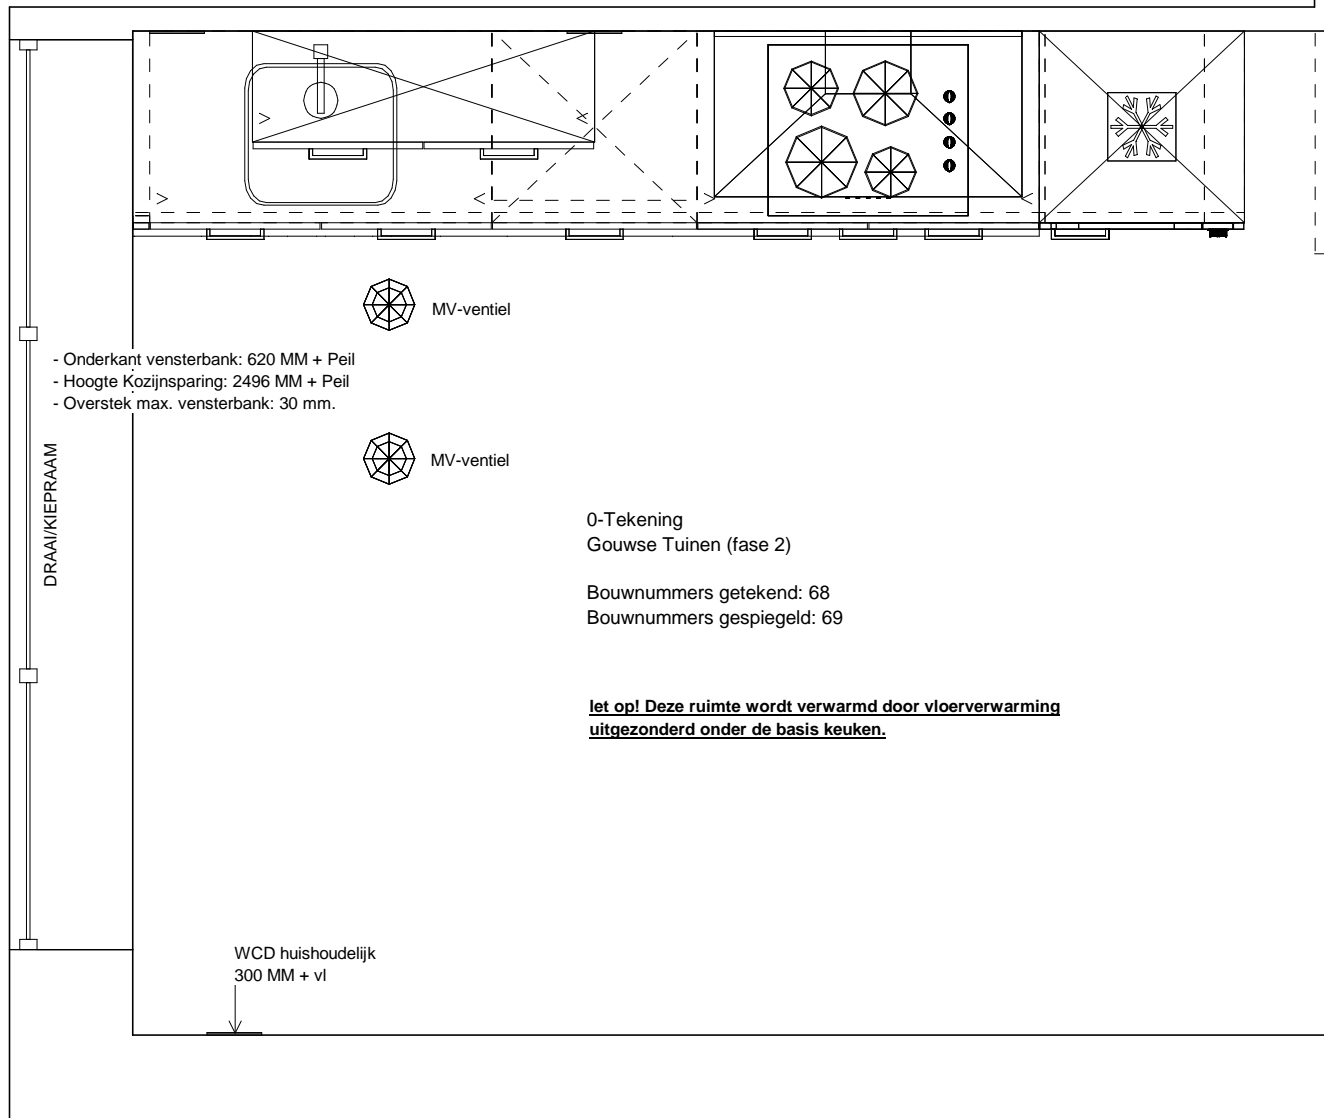


Optie K010:
kopsewand keuken
mogelijk ca. 65 cm,
verdiepingshoog.
Bij alle woningen mogelijk

- Onderkant vensterbank: 620 MM + Peil
- Hoogte Kozijnsparing: 2496 MM + Peil
- Overstek max. vensterbank: 30 mm.



MV-ventiel

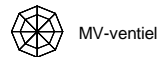

MV-ventiel

0-Tekening
Gouwse Tuinen (fase 2)

Bouwnummers getekend: 68
Bouwnummers gespiegeld: 69

**let op! Deze ruimte wordt verwarmd door vloerverwarming
uitgezonderd onder de basis keuken.**

WCD huishoudelijk
300 MM + vl


Voortman Projecten
Nijverheidsstraat 42
7461 AE RIJSSEN
0548-515055

Klant: Boele & van Eesteren B.V.
Referentienr.: Bnrs. 68, 69 - Rechte keuken
Adviseur: Roy Nijmeijer
Datum: 24/4/19

Merk: Novitelli
Programma: NEO C353
Kleur: 108 - Wit glanzend
Greep: 438 - Greep 160 mm

Deze tekening is een schets van de werkelijkheid
en is bedoeld om een redelijk overzicht te geven.

Aan deze tekening kunnen geen rechten worden ontleend.

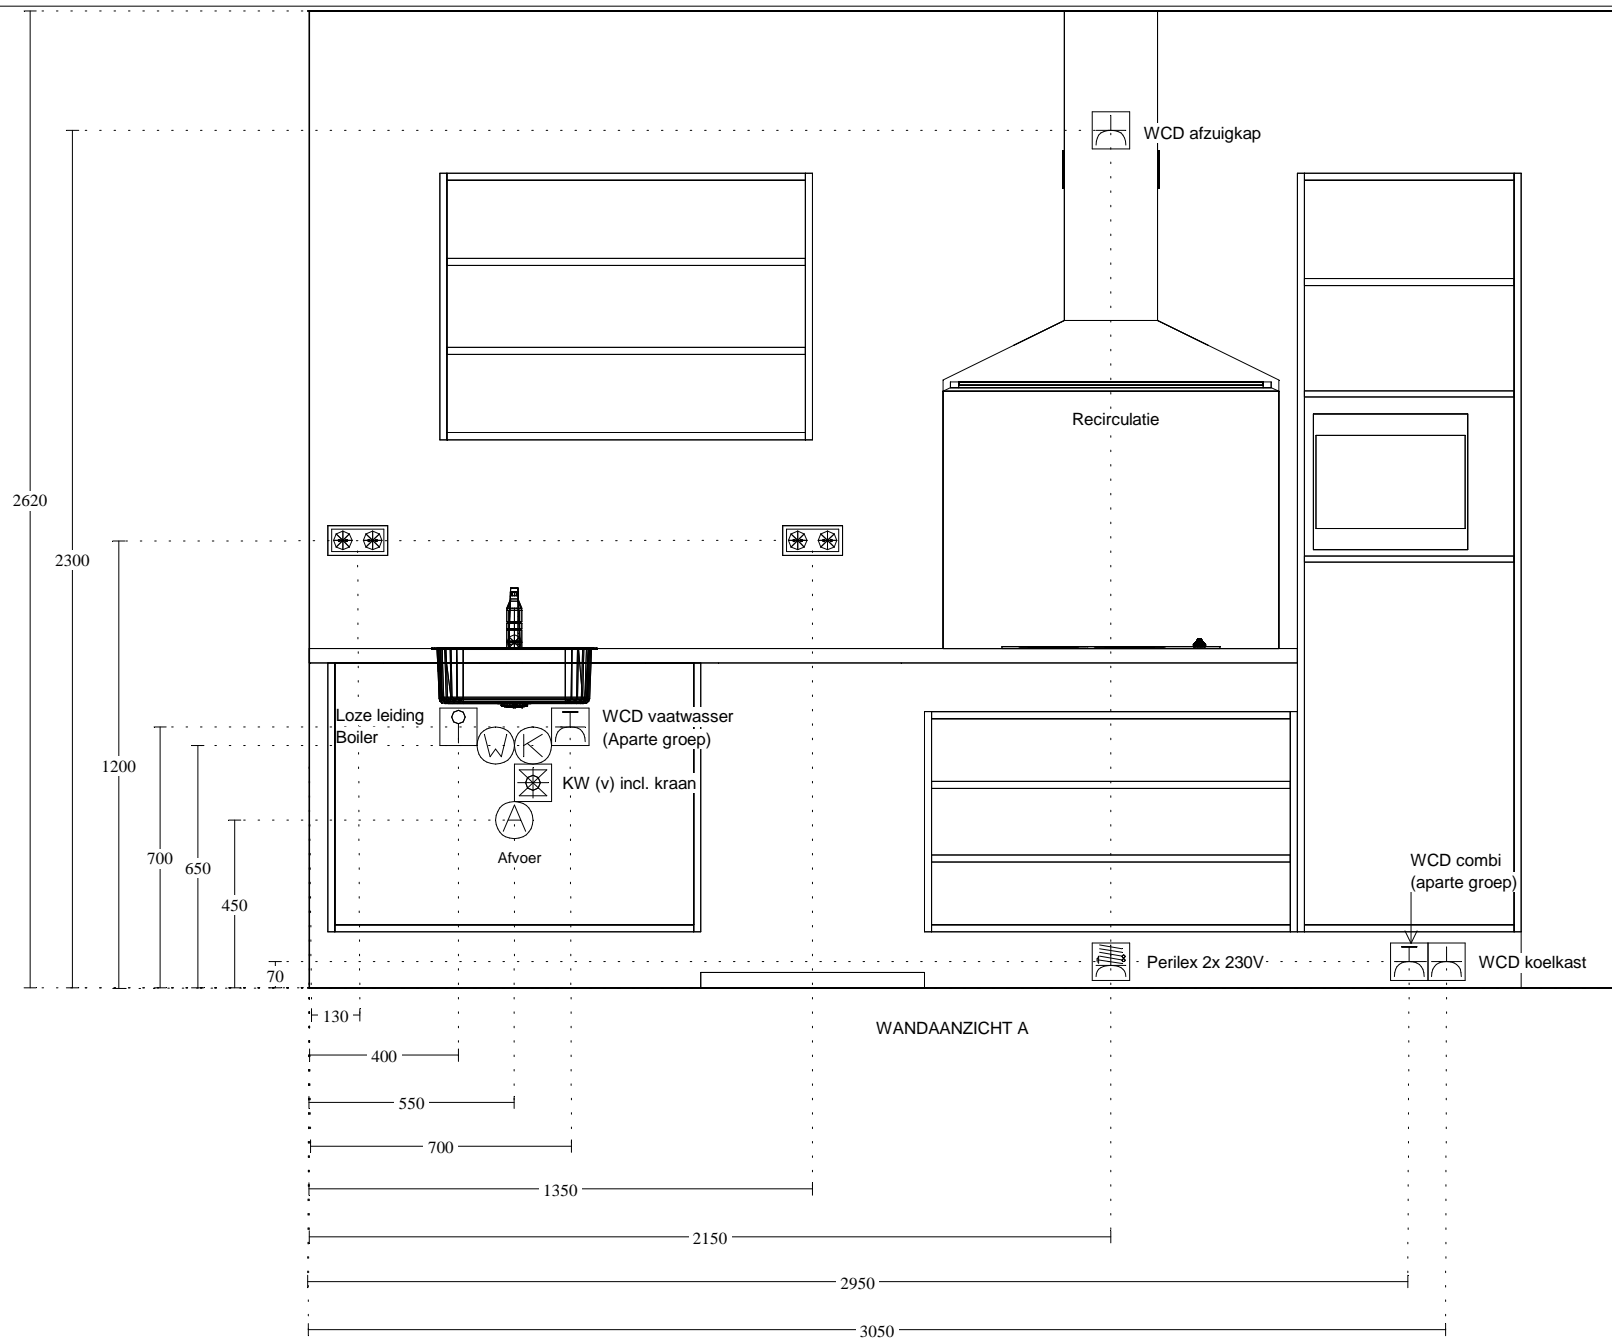


Voortman Projecten
 Nijverheidsstraat 42
 7461 AE RIJSSEN
 0548-515055

Klant: Boele & van Eesteren B.V.
 Referentienr.: Bnrs. 68, 69 - Rechte keuken
 Adviseur: Roy Nijmeijer
 Datum: 24/4/19

Merk: Novitelli
 Programma: NEO C353
 Kleur: 108 - Wit glanzend
 Greep: 438 - Greep 160 mm

Deze tekening is een schets van de werkelijkheid
 en is bedoeld om een redelijk overzicht te geven.

Aan deze tekening kunnen geen rechten worden ontleend.

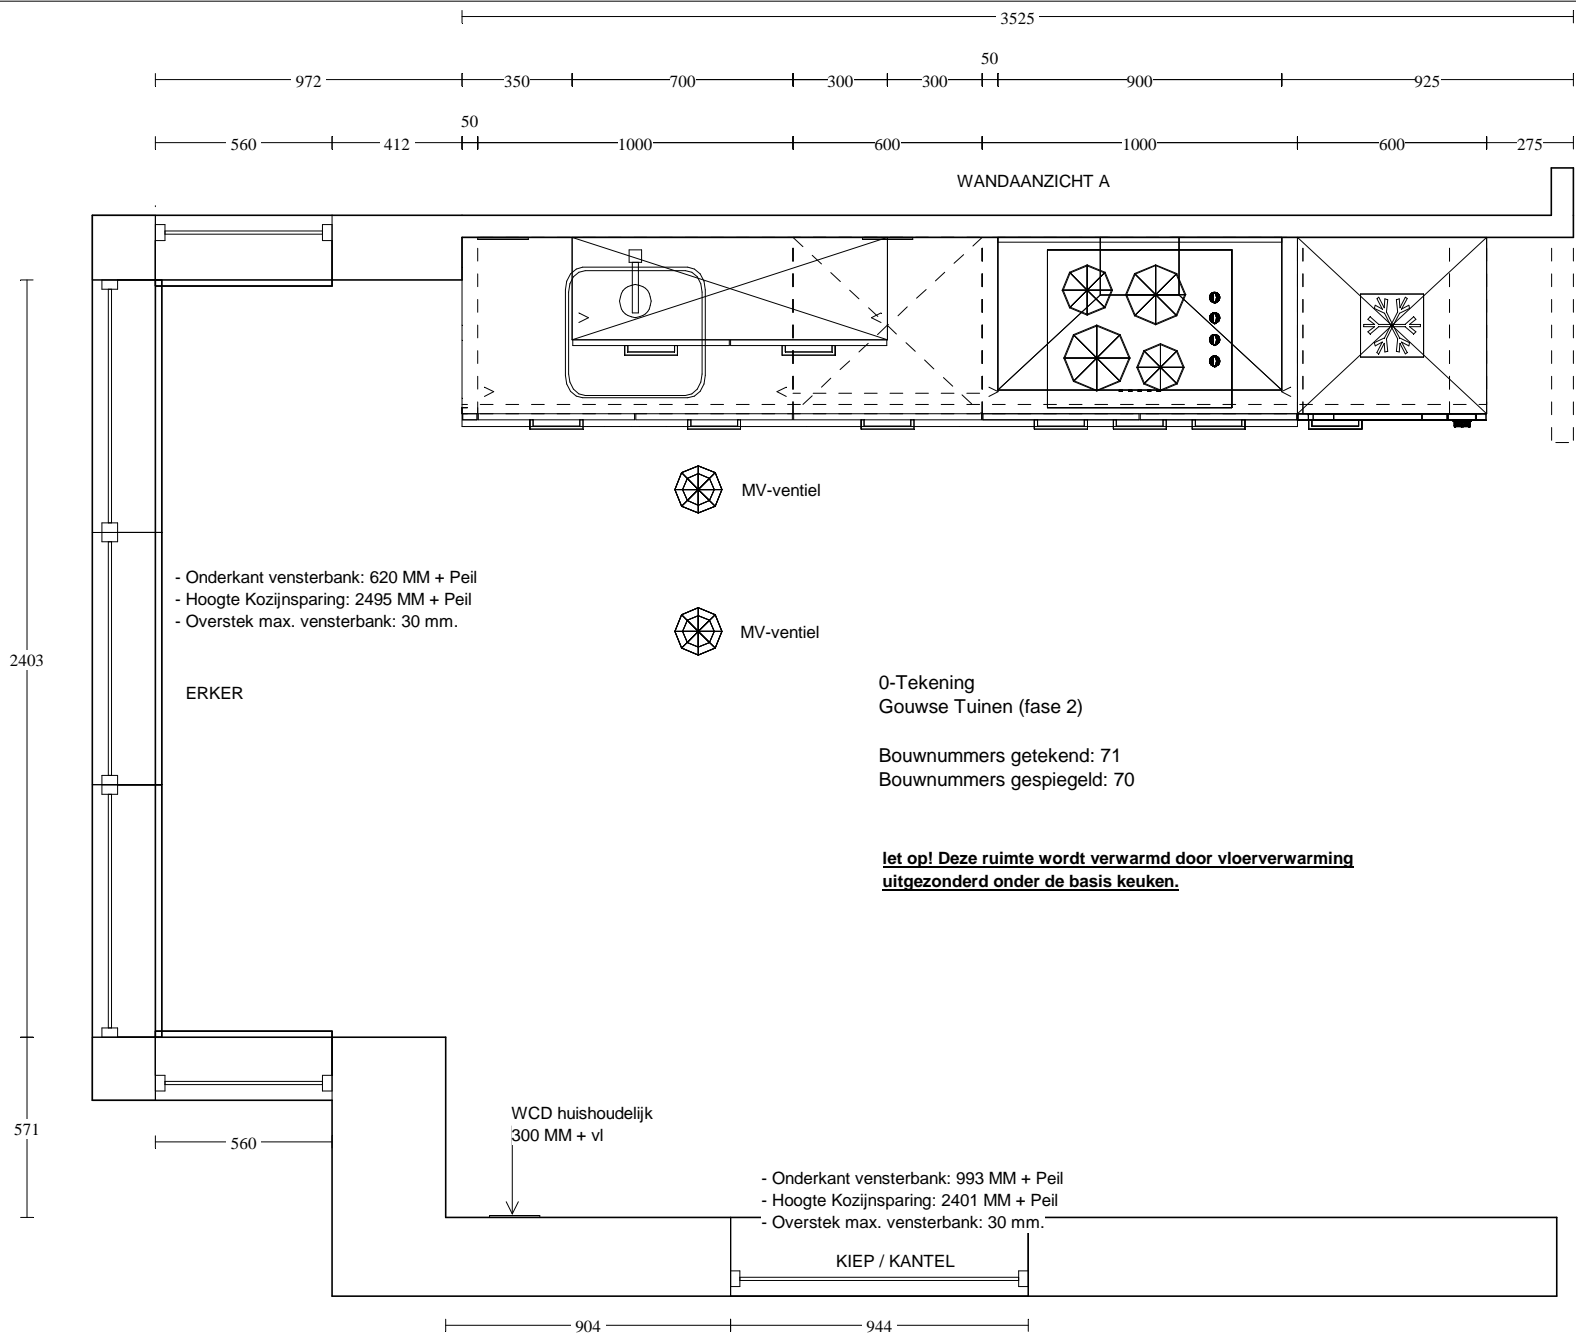

Optie K010:
 kopsewand keuken
 mogelijk ca. 65 cm,
 verdiepingshoog.
 Bij alle woningen mogelijk



Voortman Projecten
 Nijverheidsstraat 42
 7461 AE RIJSSSEN
 0548-515055

Klant: Boele & van Eesteren B.V.
 Referentienr.: Bnrs. 70, 71 - Rechte keuken
 Adviseur: Roy Nijmeijer
 Datum: 24/4/19

Merk: Novitelli
 Programma: NEO C353
 Kleur: 108 - Wit glanzend
 Greep: 438 - Greep 160 mm

Deze tekening is een schets van de werkelijkheid
 en is bedoeld om een redelijk overzicht te geven.

 Aan deze tekening kunnen geen rechten worden ontleend.

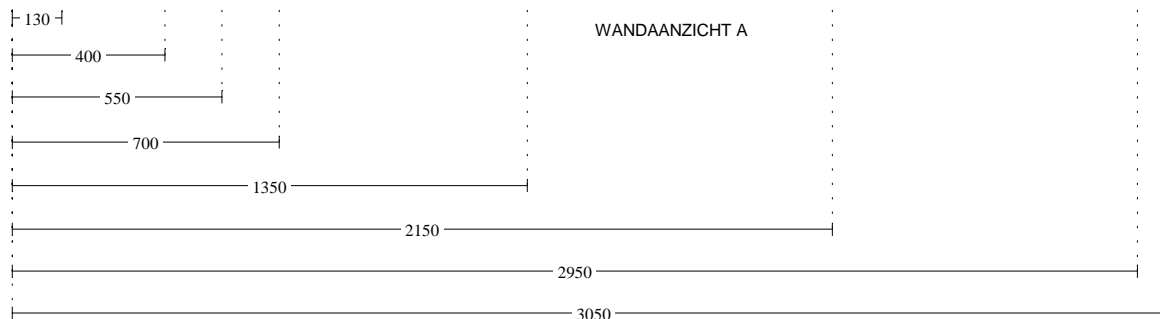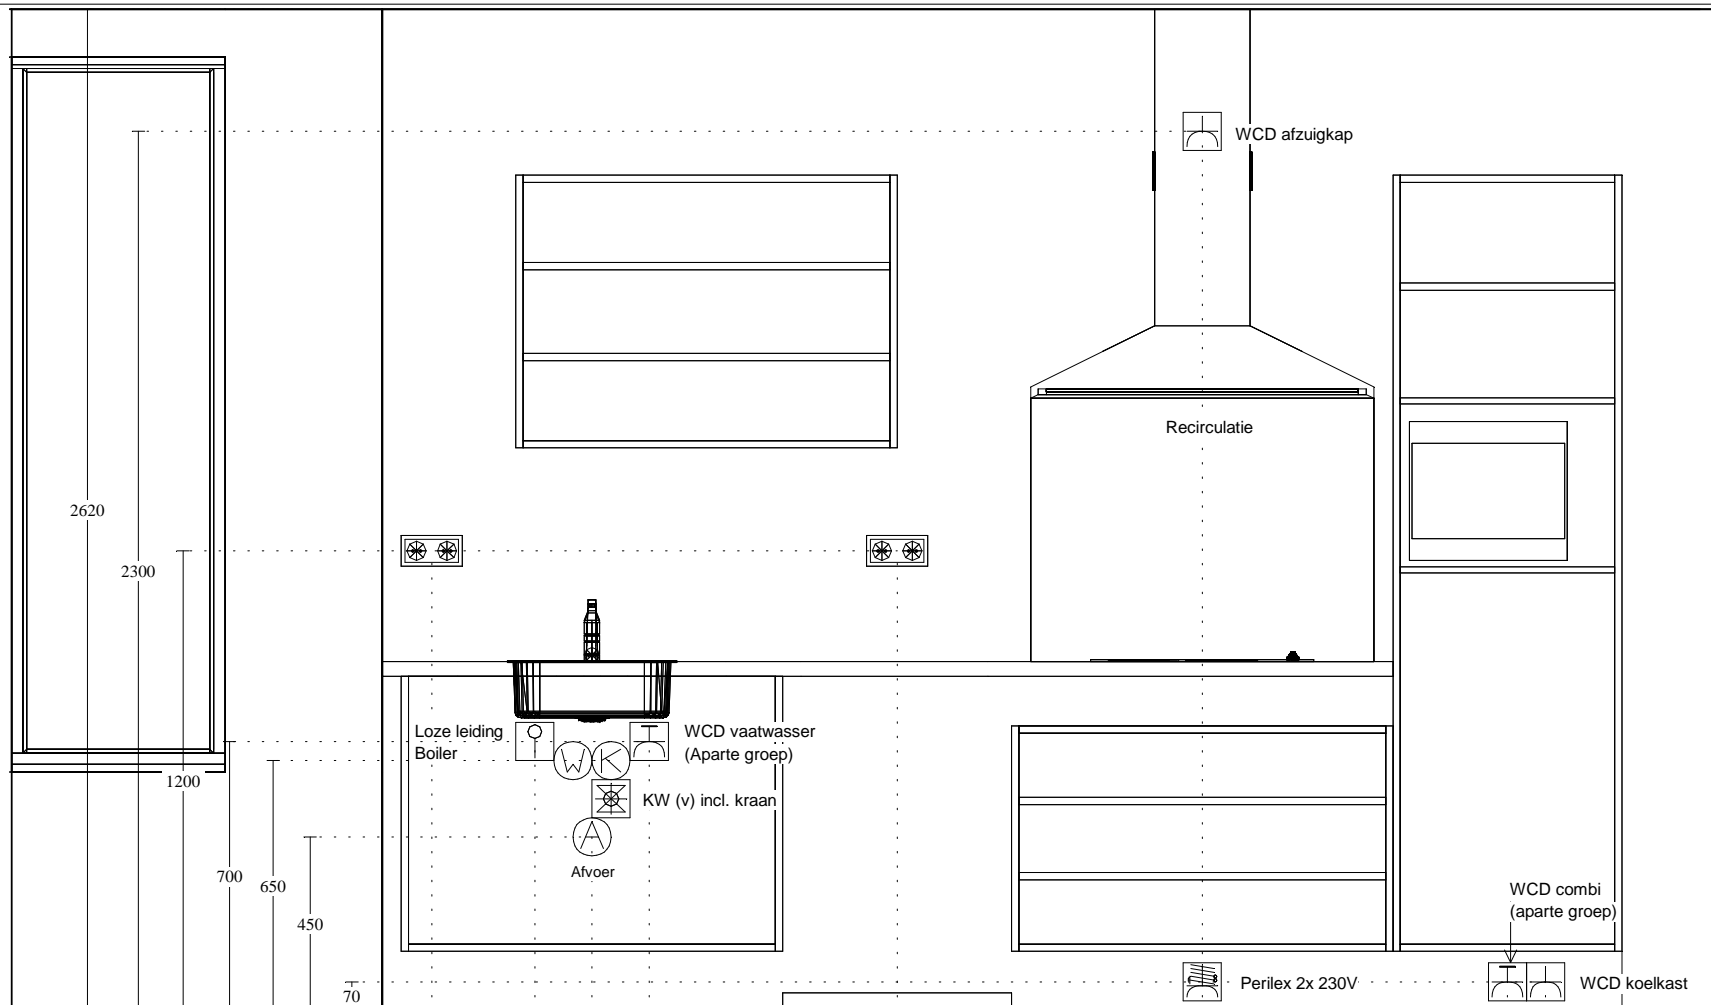


Voortman Projecten
Nijverheidsstraat 42
7461 AE RIJSSEN
0548-515055

Klant: Boele & van Eesteren B.V.
Referentienr.: Bnrs. 70, 71 - Rechte keuken
Adviseur: Roy Nijmeijer
Datum: 24/4/19

Merk: Novitelli
Programma: NEO C353
Kleur: 108 - Wit glanzend
Greep: 438 - Greep 160 mm

Deze tekening is een schets van de werkelijkheid en is bedoeld om een redelijk overzicht te geven.
Aan deze tekening kunnen geen rechten worden ontleend.

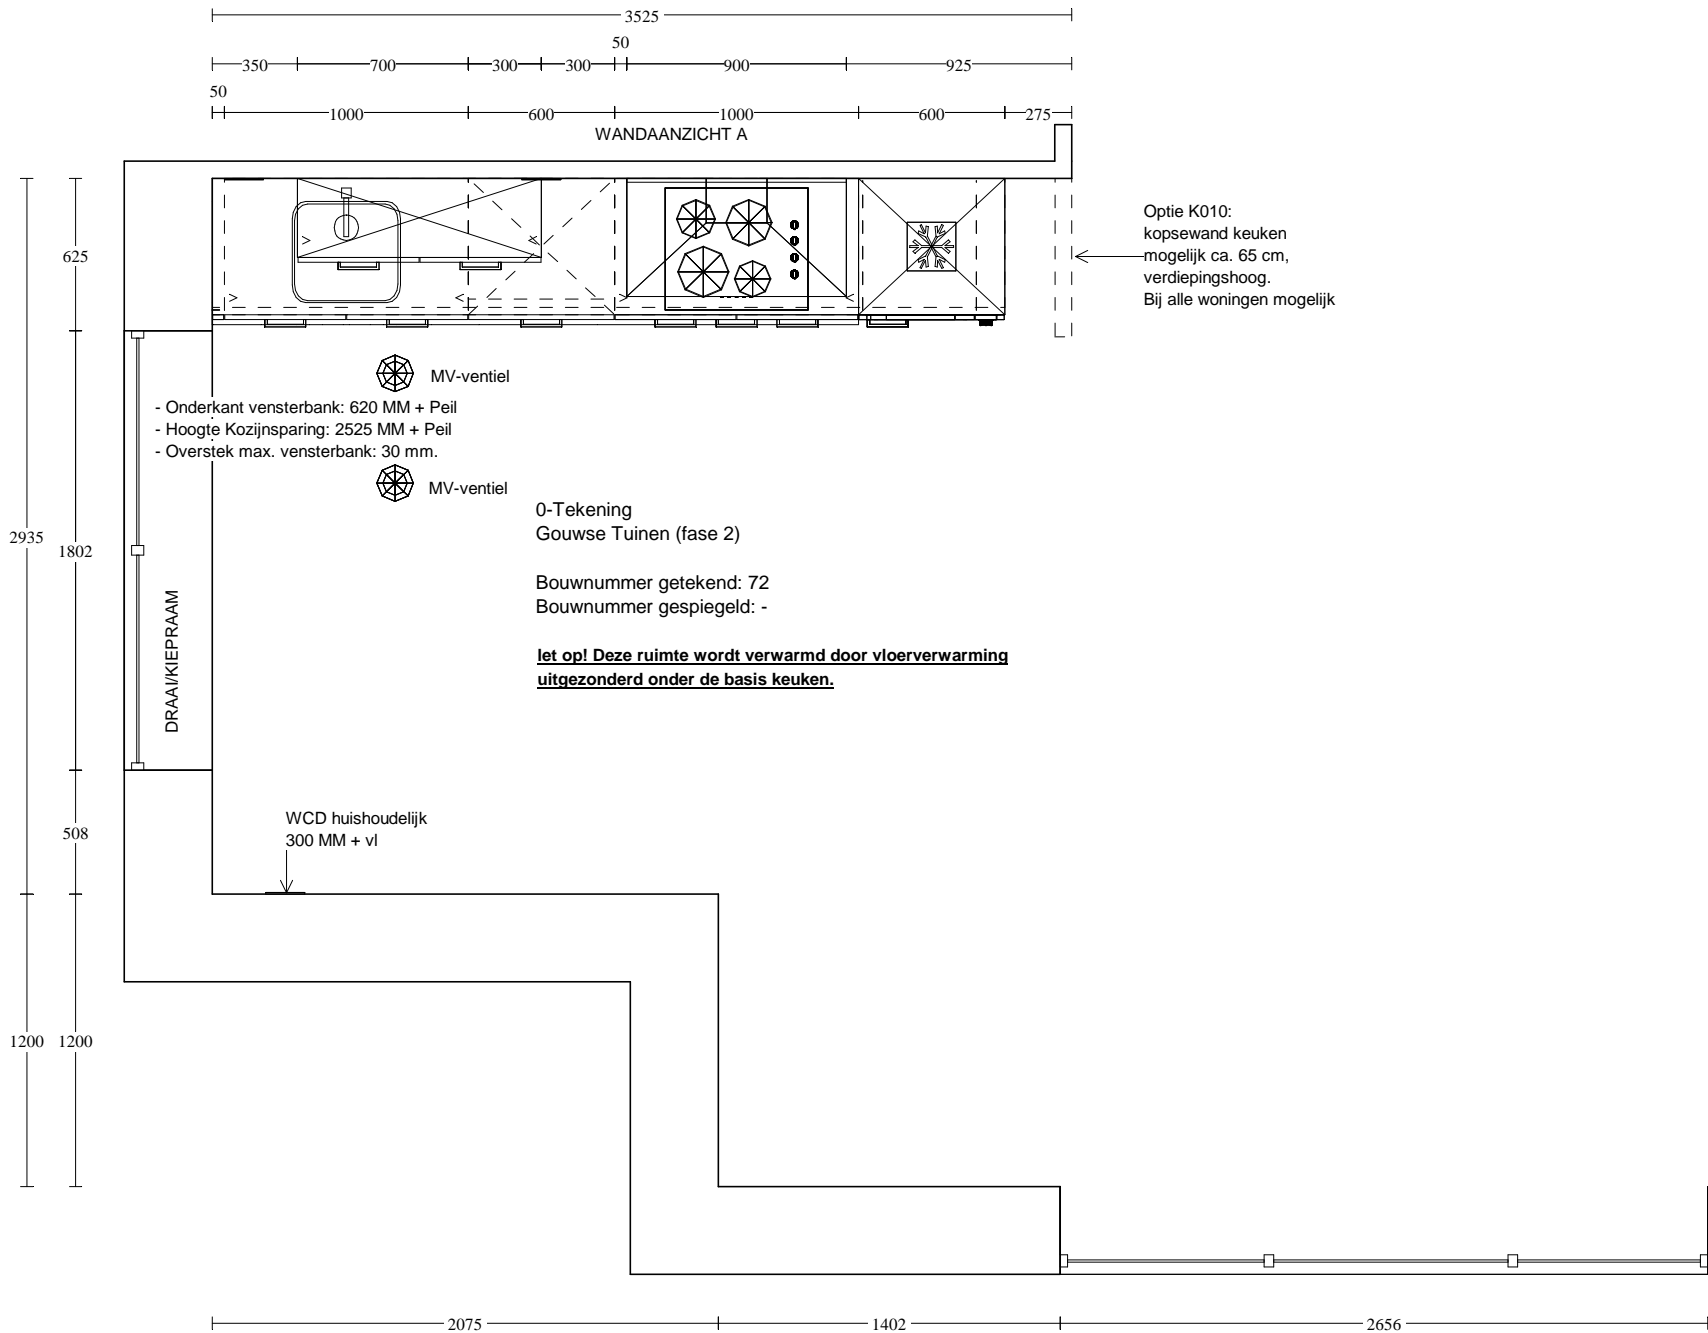


Voortman Projecten
Nijverheidsstraat 42
7461 AE RIJSSEN
0548-515055

Klant: Boele & van Eesteren B.V.
Referentienr.: Bnr. 72 - Rechte keuken
Adviseur: Roy Nijmeijer
Datum: 24/4/19

Merk: Novitelli
Programma: NEO C353
Kleur: 108 - Wit glanzend
Greep: 438 - Greep 160 mm

Deze tekening is een schets van de werkelijkheid en is bedoeld om een redelijk overzicht te geven.
Aan deze tekening kunnen geen rechten worden ontleend.

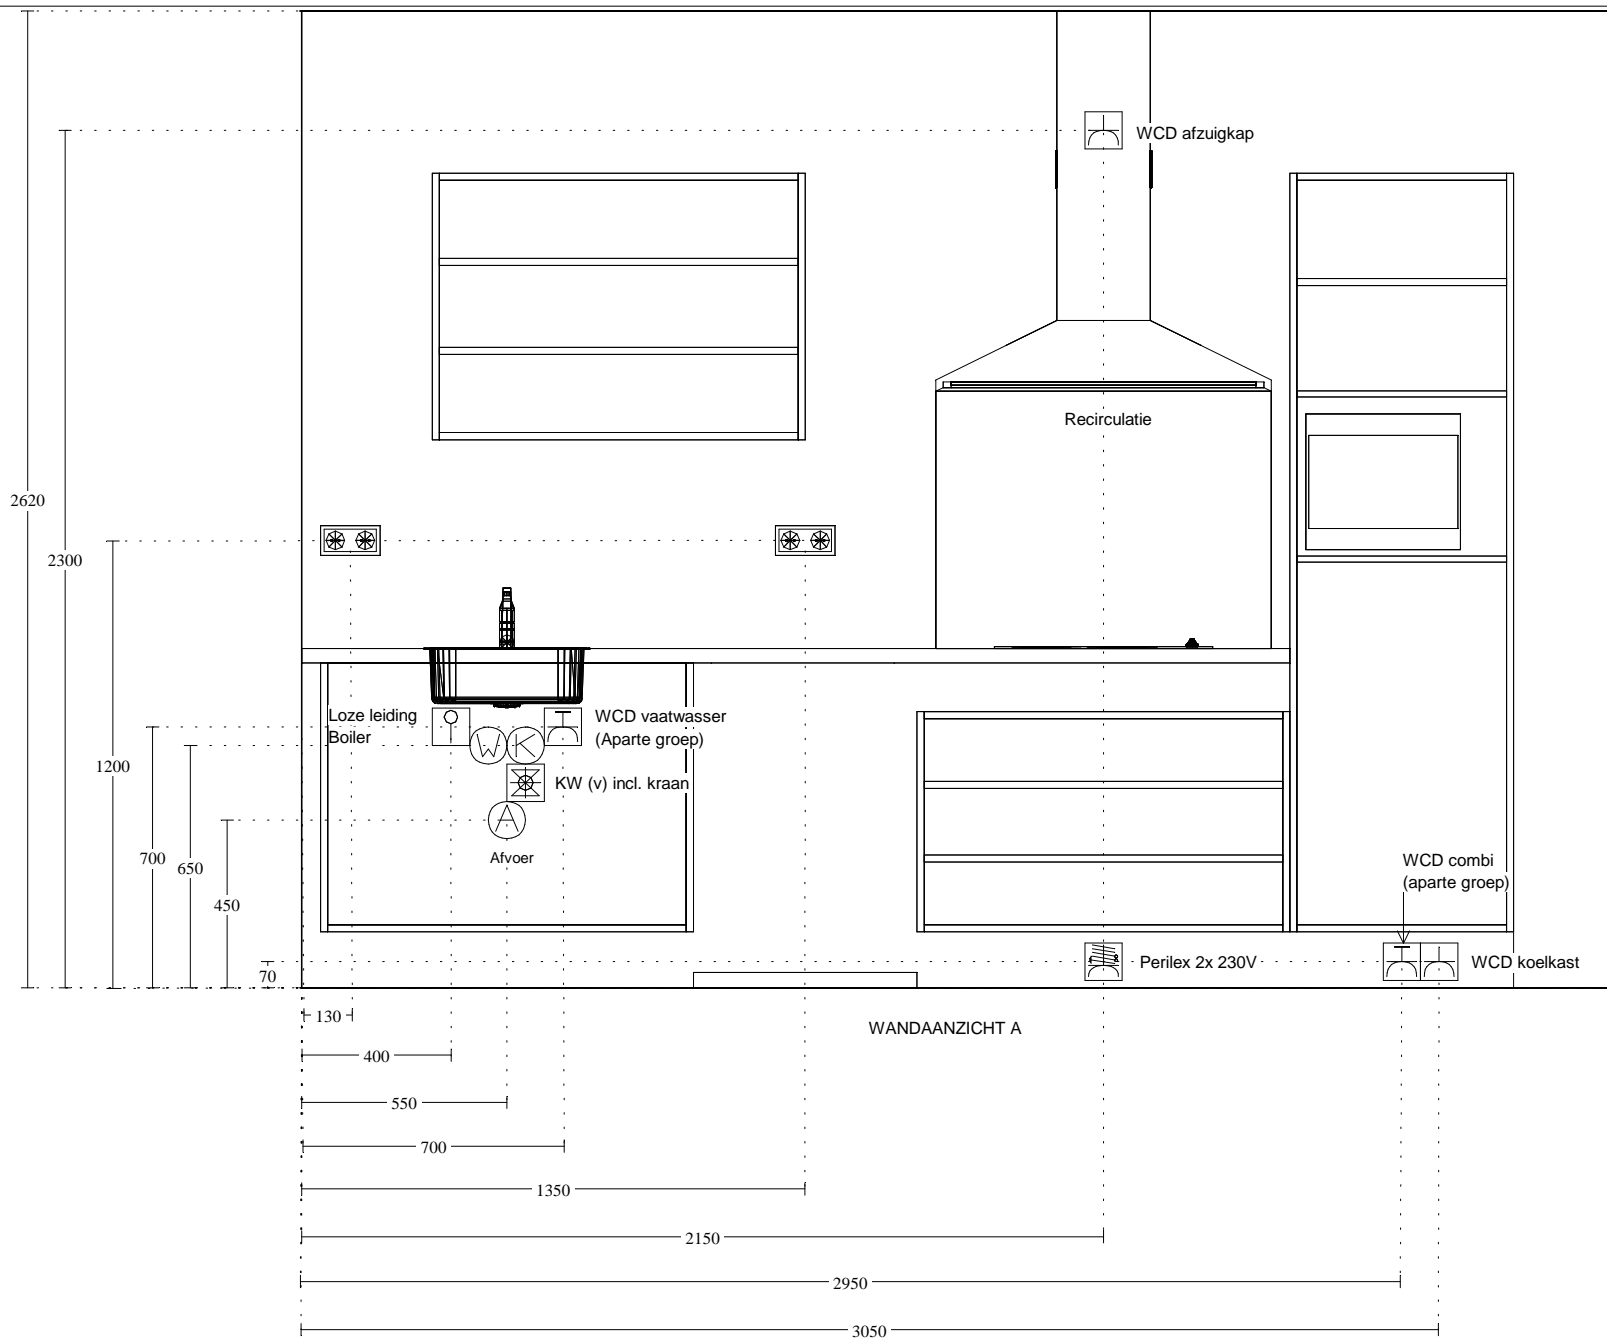

Voortman Projecten
Nijverheidsstraat 42
7461 AE RIJSSSEN
0548-515055




Klant: Boele & van Eesteren B.V.
Referentienr.: Bnr. 72 - Rechte keuken
Adviseur: Roy Nijmeijer
Datum: 24/4/19

Merk: Novitelli
Programma: NEO C353
Kleur: 108 - Wit glanzend
Greep: 438 - Greep 160 mm

Deze tekening is een schets van de werkelijkheid
en is bedoeld om een redelijk overzicht te geven.

Aan deze tekening kunnen geen rechten worden ontleend.

Optie RG231: Colorbel
 - Dicht maken onderzijde raamkozijn.
 - Onderkant tussenkalf: 990 MM + Peil

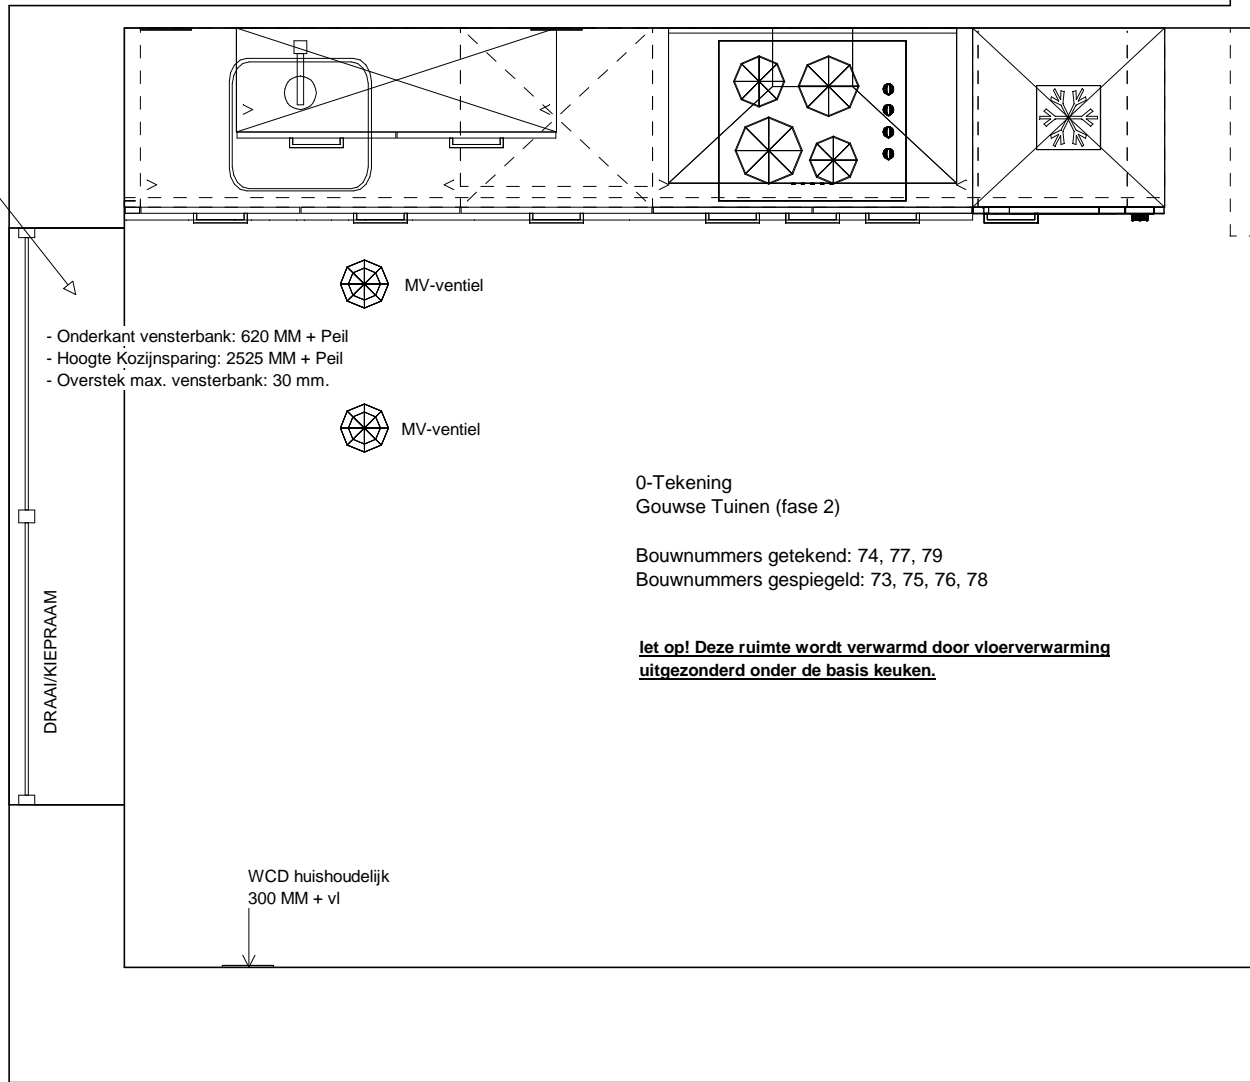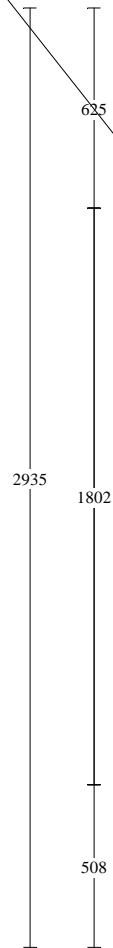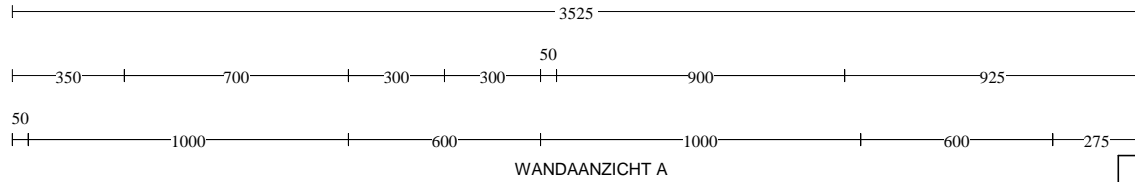

Optie K010:
 kopsewand keuken
 mogelijk ca. 65 cm,
 verdiepingshoog.
 Bij alle woningen mogelijk


- Onderkant vensterbank: 620 MM + Peil
 - Hoogte Kozjinsparing: 2525 MM + Peil
 - Overstek max. vensterbank: 30 mm.

0-Tekening
 Gouwse Tuinen (fase 2)


Bouwnummers getekend: 74, 77, 79
 Bouwnummers gespiegeld: 73, 75, 76, 78

**let op! Deze ruimte wordt verwarmd door vloerverwarming
 uitgezonderd onder de basis keuken.**

← ERKER bij bnr. 73

 

Voortman Projecten Nijverheidsstraat 42 7461 AE RIJSSEN 0548-515055	Klant: Boele & van Eesteren B.V. Referentienr.: Bnrs. 73, 74, 75, 76, 77, 78, 79 - Rechte keuken Adviseur: Roy Nijmeijer Datum: 24/4/19	Merk: Novitelli Programma: NEO C353 Kleur: 108 - Wit glanzend Greep: 438 - Greep 160 mm	Deze tekening is een schets van de werkelijkheid en is bedoeld om een redelijk overzicht te geven. Aan deze tekening kunnen geen rechten worden ontleend.
--	--	--	---

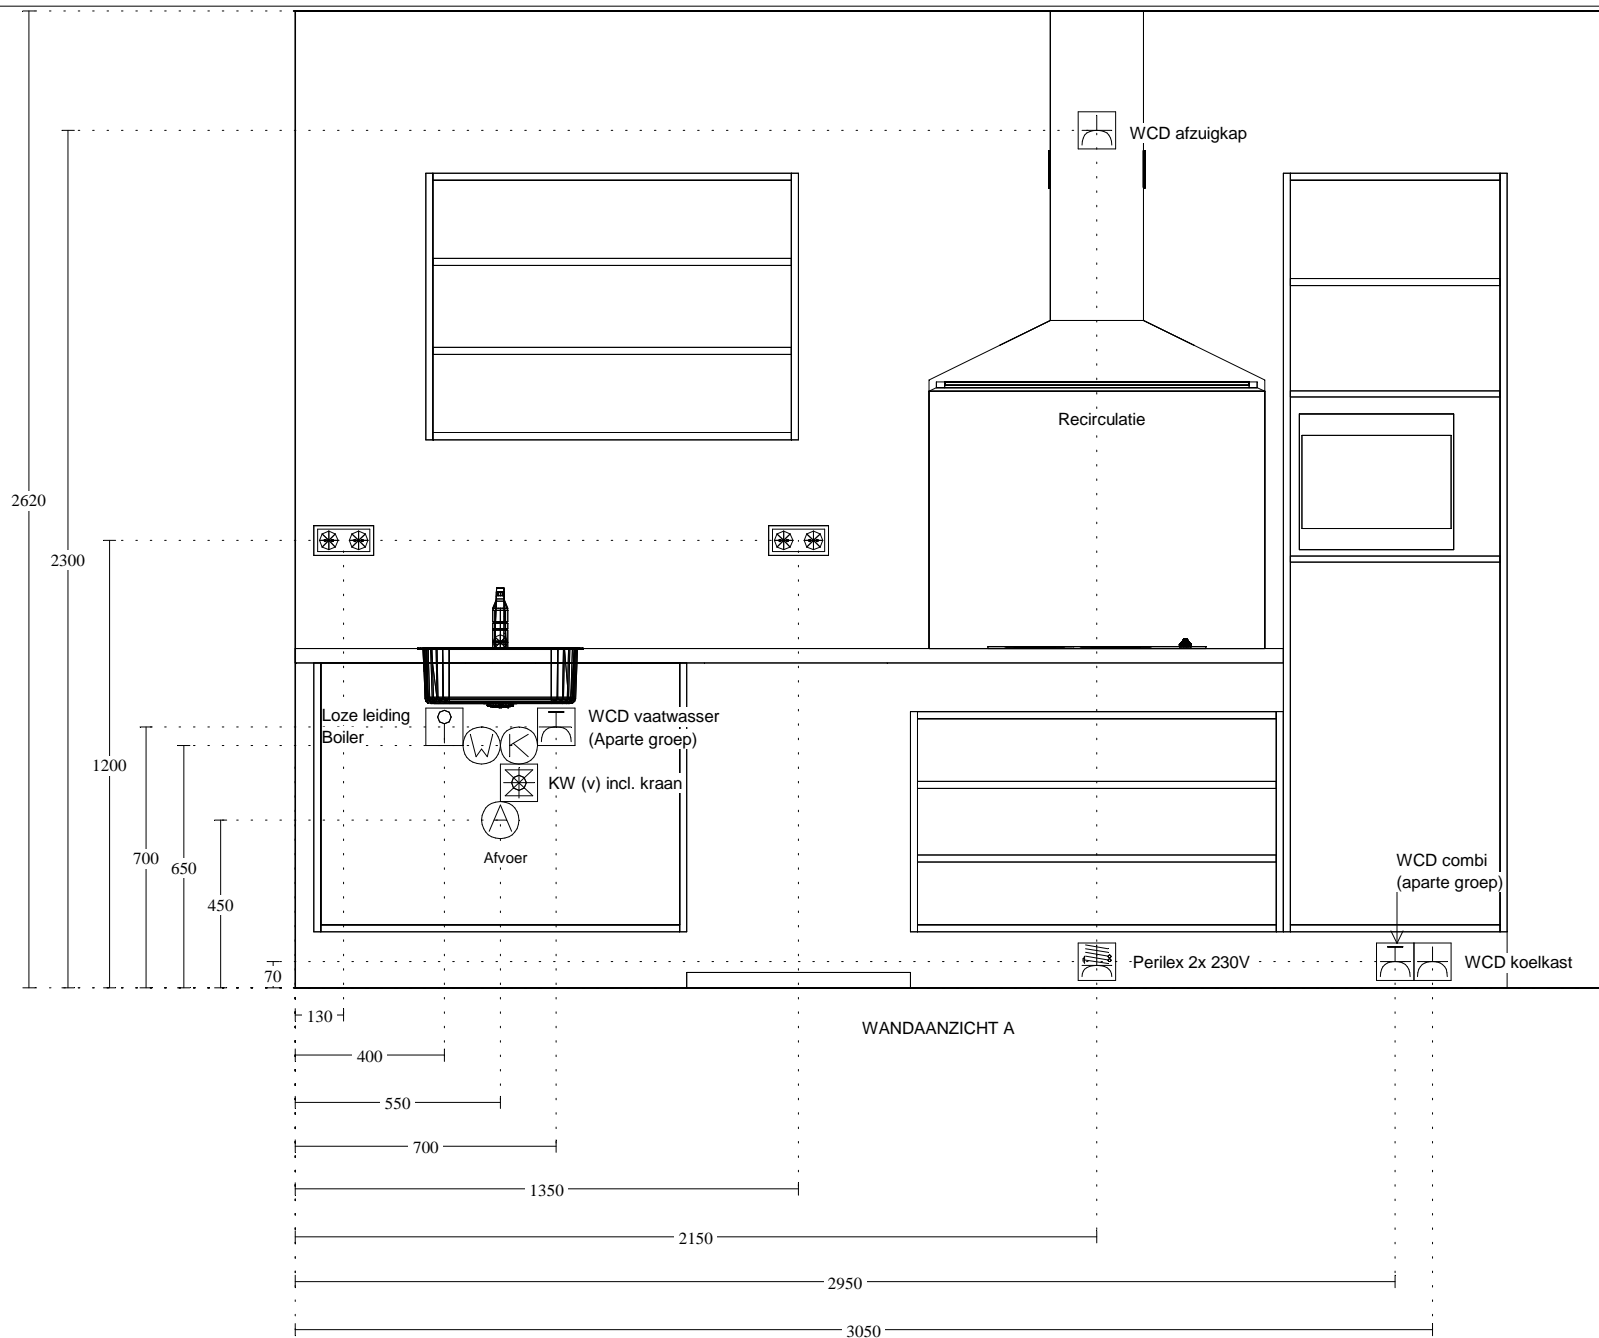

Voortman Projecten
 Nijverheidsstraat 42
 7461 AE RIJSSEN
 0548-515055

Klant: Boele & van Eesteren B.V.
 Referentienr.: Bnrs. 73, 74, 75, 76, 77, 78, 79 - Rechte keuken
 Adviseur: Roy Nijmeijer
 Datum: 24/4/19

Merk: Novitelli
 Programma: NEO C353
 Kleur: 108 - Wit glanzend
 Greep: 438 - Greep 160 mm

Deze tekening is een schets van de werkelijkheid
 en is bedoeld om een redelijk overzicht te geven.
 Aan deze tekening kunnen geen rechten worden ontleend.